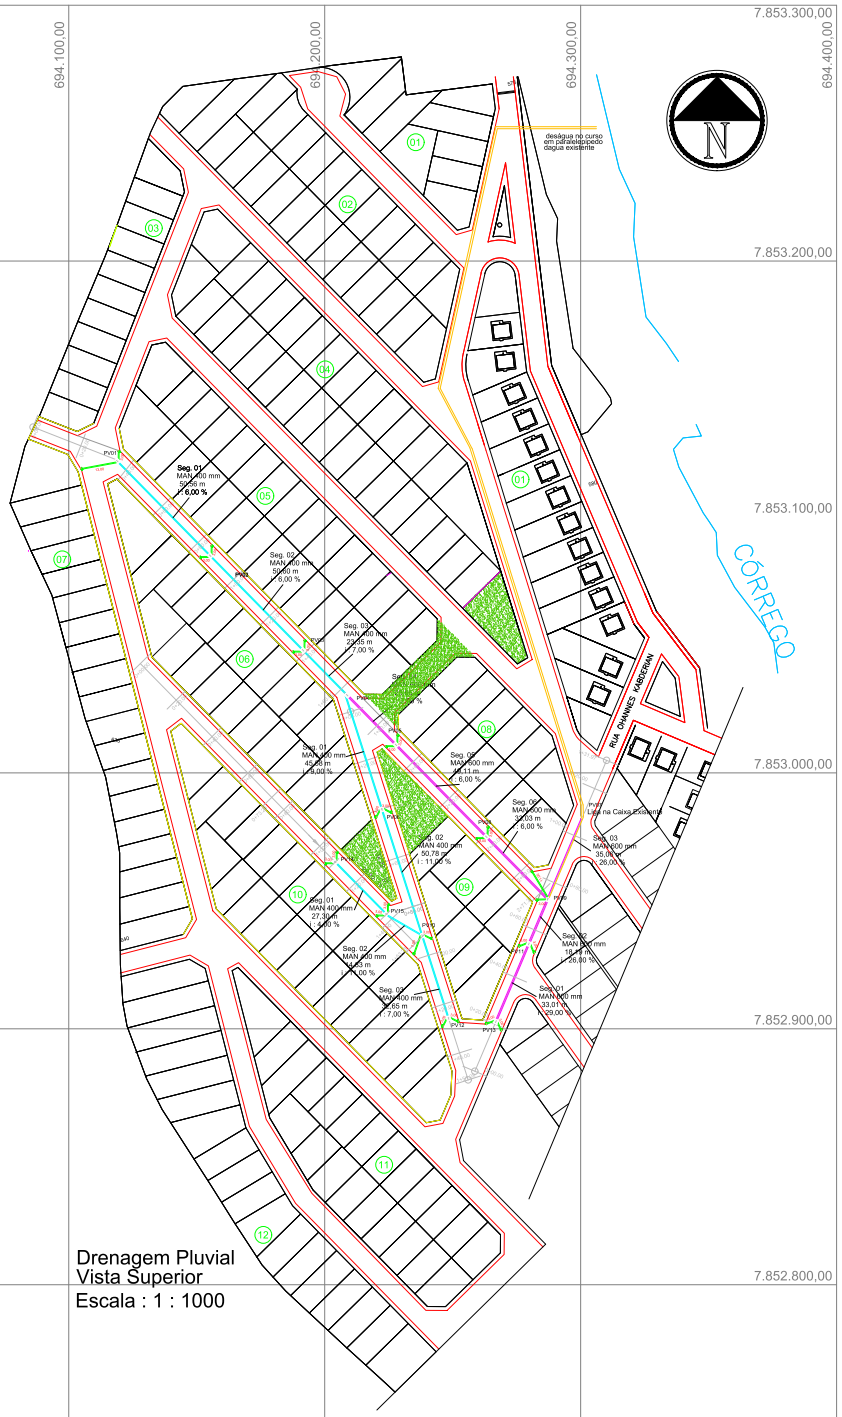

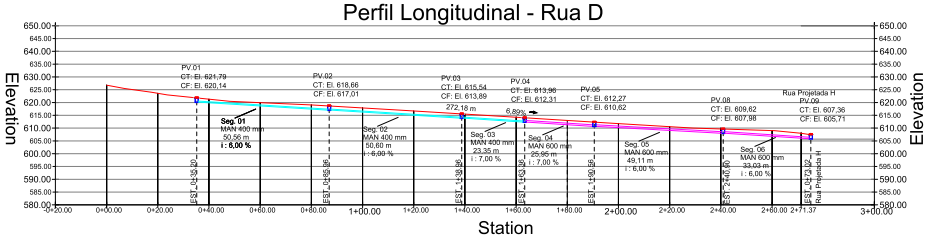

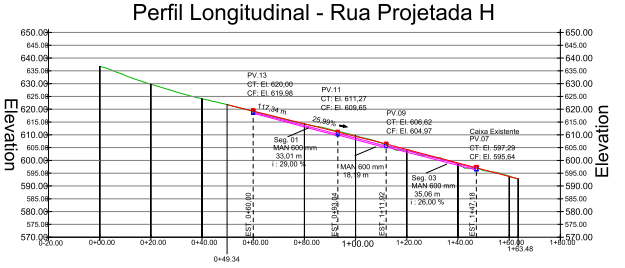

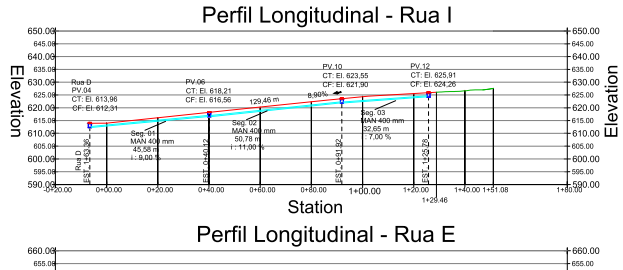

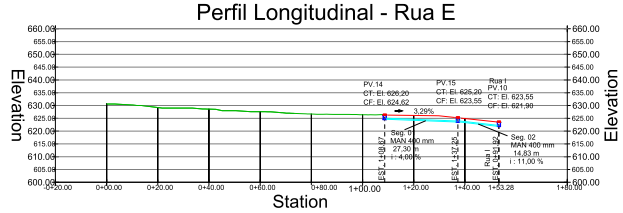

Perfis Longitudinais
Escala : 1 : 2000

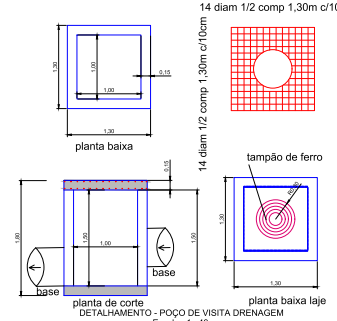

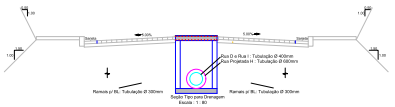

EXTENSÃO E DECLIVIDADES - RUA "D"			
Segmentos	Extensão	Manilha	Declividades
01	50,56m	400mm	6,00%
02	50,60m	400mm	6,00%
03	23,35m	400mm	7,00%
04	25,95m	600mm	7,00%
05	49,11m	600mm	6,00%
06	33,03m	600mm	6,00%

EXTENSÃO E DECLIVIDADES - RUA "I"			
Segmentos	Extensão	Manilha	Declividades
01	45,58m	400mm	9,00%
02	50,78m	400mm	11,00%
02	32,65m	400mm	7,00%

EXTENSÃO E DECLIVIDADES - RUA PROJETADA "H"			
Segmentos	Extensão	Manilha	Declividades
01	33,01m	600mm	29,00%
02	18,19m	600mm	26,00%
02	35,08m	600mm	26,00%

EXTENSÃO E DECLIVIDADES - RUA "E"			
Segmentos	Extensão	Manilha	Declividades
01	27,30m	400mm	4,00%
02	14,83m	400mm	11,00%

OBSERVAÇÃO:
Todos os Ramais que vem das Bocas de Lobo são em Manilhas de 300mm

Poço Visita	Cota de Topo	Cota de Fundo	Logradouro/Local
PV.01	621,79m	620,14m	Rua "D"
PV.02	618,66m	617,01m	Rua "D"
PV.03	615,54m	613,89m	Rua "D"
PV.04	613,96m	612,31m	Rua "D"
PV.05	612,27m	610,62m	Rua "D"
PV.06	618,21m	616,56m	Rua "I"
PV.07	607,36m	605,71m	Rua Projetada "H"
PV.08	609,62m	607,98m	Rua "D"
PV.09	616,05m	614,40m	Rua Projetada "H"
PV.10	623,55m	621,90m	Rua "I"
PV.11	620,71m	619,06m	Rua Projetada "H"
PV.12	625,91m	624,26m	Rua "I"
PV.13	629,79m	628,13m	Rua Projetada "H"
PV.14	626,27m	624,62m	Rua "E"
PV.15	625,20m	623,55m	Rua "E"

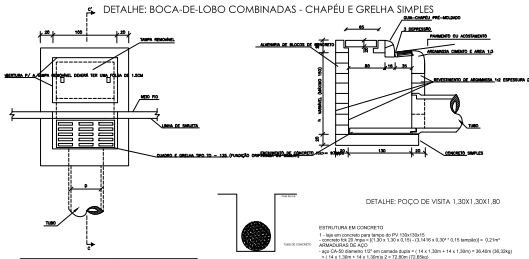

GLAUCO BRAGA FAVERO:03201756695 Assinado de forma digital por GLAUCO BRAGA FAVERO:03201756695 Dados: 2024.10.03 14:16:46 -03'00'

MARCIO JOSE PELISON:04155551675

PREFEITURA MUNICIPAL DE PEQUERI
Centro Cívico Victor Belfort Arantes Filho - Praça Dr. Pratoni nº 123 Centro Pequeri MG
CEP: 36.610-000 Tel. (32) 3276-1234 E-mail: pequeri@pequeri.mg.gov.br

OBRA:	TIPO:	ETAPA:	NOME:
OBRAS DE INFRAESTRUTURA DE RUAS DO BAIRRO PROGRESSO	INFRAESTRUTURA / DRENAGEM PLUVIAL	PROJETO BÁSICO	PRO.-INFRA-BAS-003

ASSUNTO:
PROJETO DE DRENAGEM
PERFIS LONGITUDINAIS
QUADROS INFORMATIVOS
DETALHAMENTOS

PROJETO:	DESENHO:
CÁLCULO / RESP. TÉCNICA: MÁRCIO J. PELISON - CREA 2395320/P	DESENHO: MARCO A. F. ALVIM - CRT 0244324006-90

ESCALA:	DATA:	FOLHA ETAPA:	FOLHA PROJETO:	REVISÃO:
INDICADA	13/ 09 / 2024	01 DE 01	01 DE 01	00