Pavimentação - Vista Superior
Escala : 1 : 1000

## Seção Tipo para Pavimentação

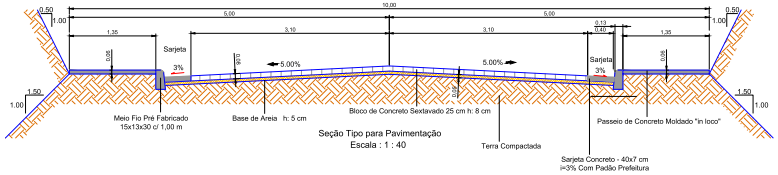


Seção Tipo para Pavimentação
Escala : 1 : 40

| QUADRO DE DISTÂNCIAS E ÁREAS | | | | | | |
|---|---|---|---|---|---|---|
| RUAS | Estacas | | Distância Horizontal | Distância Inclinada | Largura do Calçamento | Área do Calçamento |
| | Inicial | Final | | | | |
| Rua D | 0 + 00,00 | 2 + 71,37 | 271,37 m | 272,18 m | 6,20 m | 1687,52 m² |
| Rua Proj. H | 0 + 40,76 | 1 + 63,49 | 113,65 m | 117,34 m | 6,20 m | 727,69 m² |
| Rua I | 0 + 00,00 | 1 + 28,90 | 128,87 m | 129,46 m | 6,20 m | 802,65 m² |
| Rua E | 1 + 07,77 | 1 + 53,28 | 45,51 m | 45,57 m | 6,20 m | 282,53 m² |

| LEGENDAS | |
|---|---|
| | Bloco de Concreto Sextavado 25 cm h: 8 cm |
| | Passeio de Concreto Moldado "in loco" |
| | Sarjeta |
| | Terreno Natural |
| | Base de Areia h: 5 cm |
| JC | Junta de Contenção |
| RA | Rampa de Acessibilidade |

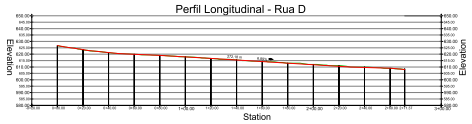


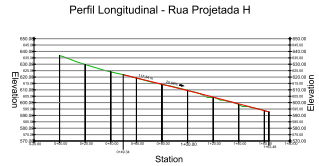


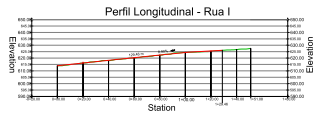


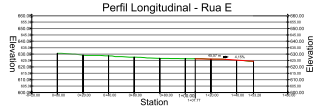


Perfis Longitudinais
Escala : 1 : 2000

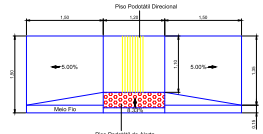


Piso Podotátil de Alerta
Rampa de Acessibilidade
Escala : 1 : 50

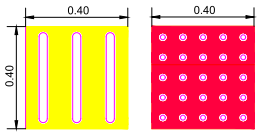


**DETALHE: PISO PODOTÁTIL**
**Escala 1 : 10**

GLAUCO BRAGA FAVERO:03201756695

Assinado de forma digital por GLAUCO BRAGA FAVERO:03201756695
Dados: 2024.10.11 09:38:33 -03'00'

MARCIO JOSE PELISON:04155551675

Assinado de forma digital por MARCIO JOSE PELISON:04155551675
Dados: 2024.10.10 15:49:15 -03'00'

PREFEITURA MUNICIPAL DE PEQUERI
Centro Cívico Victor Belfort Arantes Filho - Praça Dr. Patoch nº 123 Centro Pequeri MG
CEP: 36.610-000 Tel. (32) 3276-1234 E-mail: pequeri@pequeri.mg.gov.br

| OBRA: | TIPO: | ETAPA: | NOME: |
|---|---|---|---|
| OBRA DE INFRAESTRUTURA DE RUAS DO BAIRRO PROGRESSO | INFRAESTRUTURA / PAVIMENTAÇÃO | PROJETO BÁSICO | PRO-INFRA-BAS-001 |

ASSUNTO: PERFIS LONGITUDINAIS | PROJETO DE PAVIMENTAÇÃO DETALHAMENTOS | QUADRO DE DISTÂNCIAS E ÁREAS

| PROJETO: | CÁLCULO / RESP. TÉCNICA: | DESENHO: |
|---|---|---|
| MÁRCIO J. PELISON - CREA 239532/LP | MÁRCIO J. PELISON - CREA 239532/LP | MARCO A. F. ALVIM - CRT 024432409-90 |

| ESCALA: | DATA: | FOLHA ETAPA: | FOLHA PROJETO: | REVISÃO: |
|---|---|---|---|---|
| INDICADA | 13 / 09 / 2024 | 01 DE 01 | 01 DE 01 | 00 |