




CORTE AA
ESC: 1:100

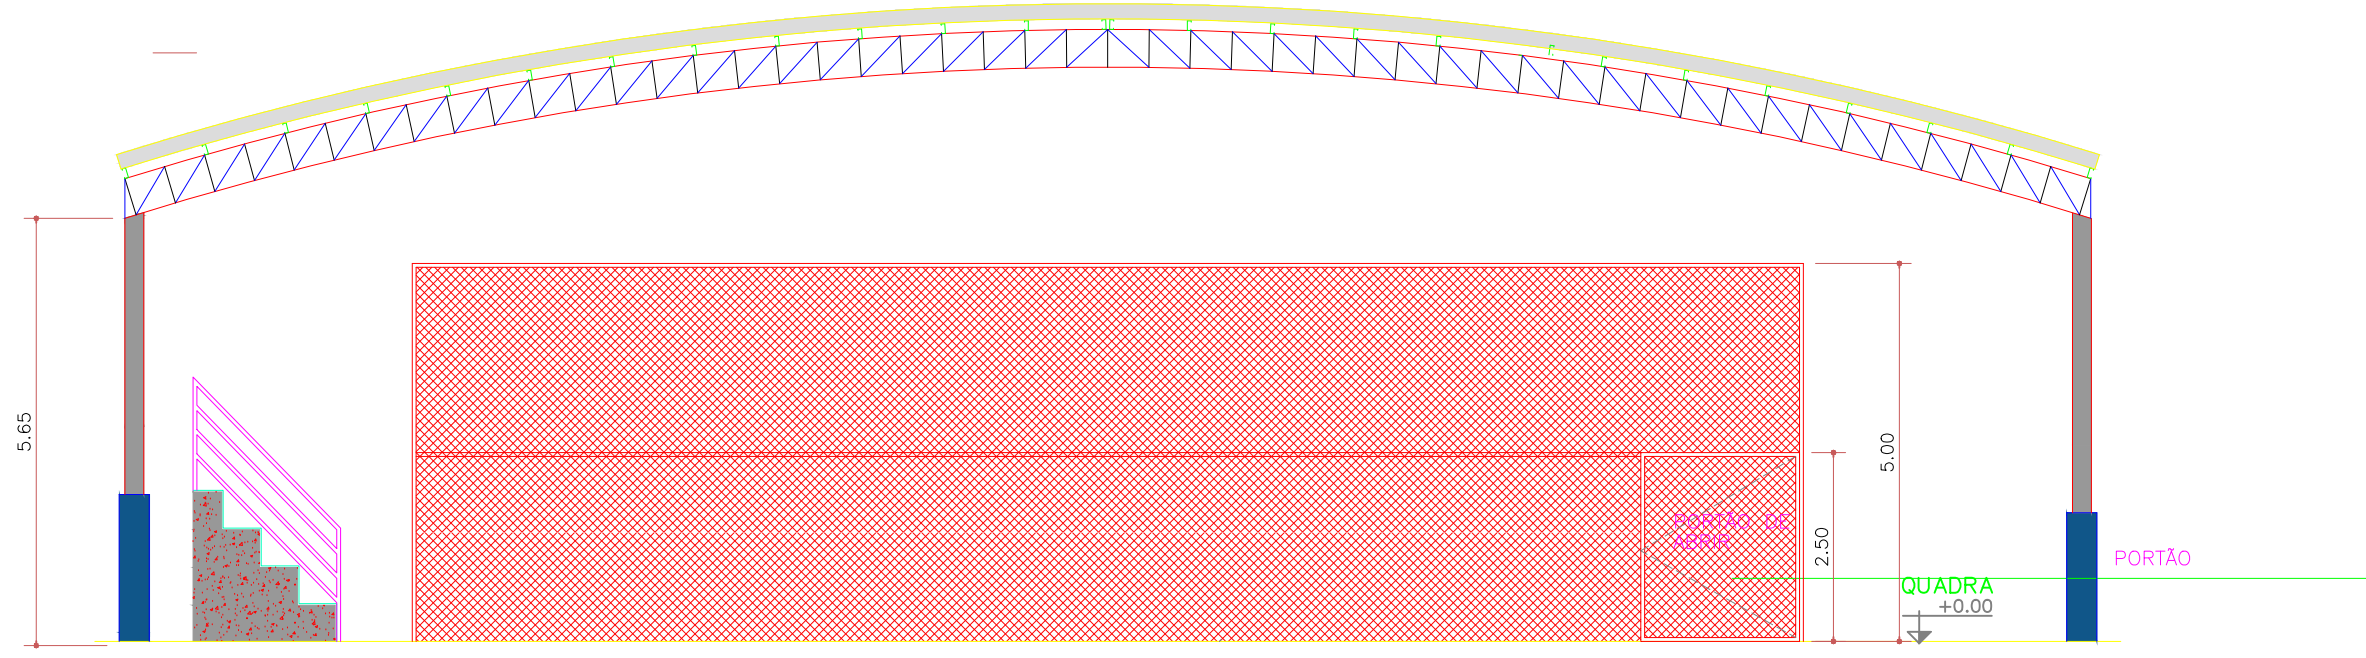

FACHADA 01
ESC: 1:100

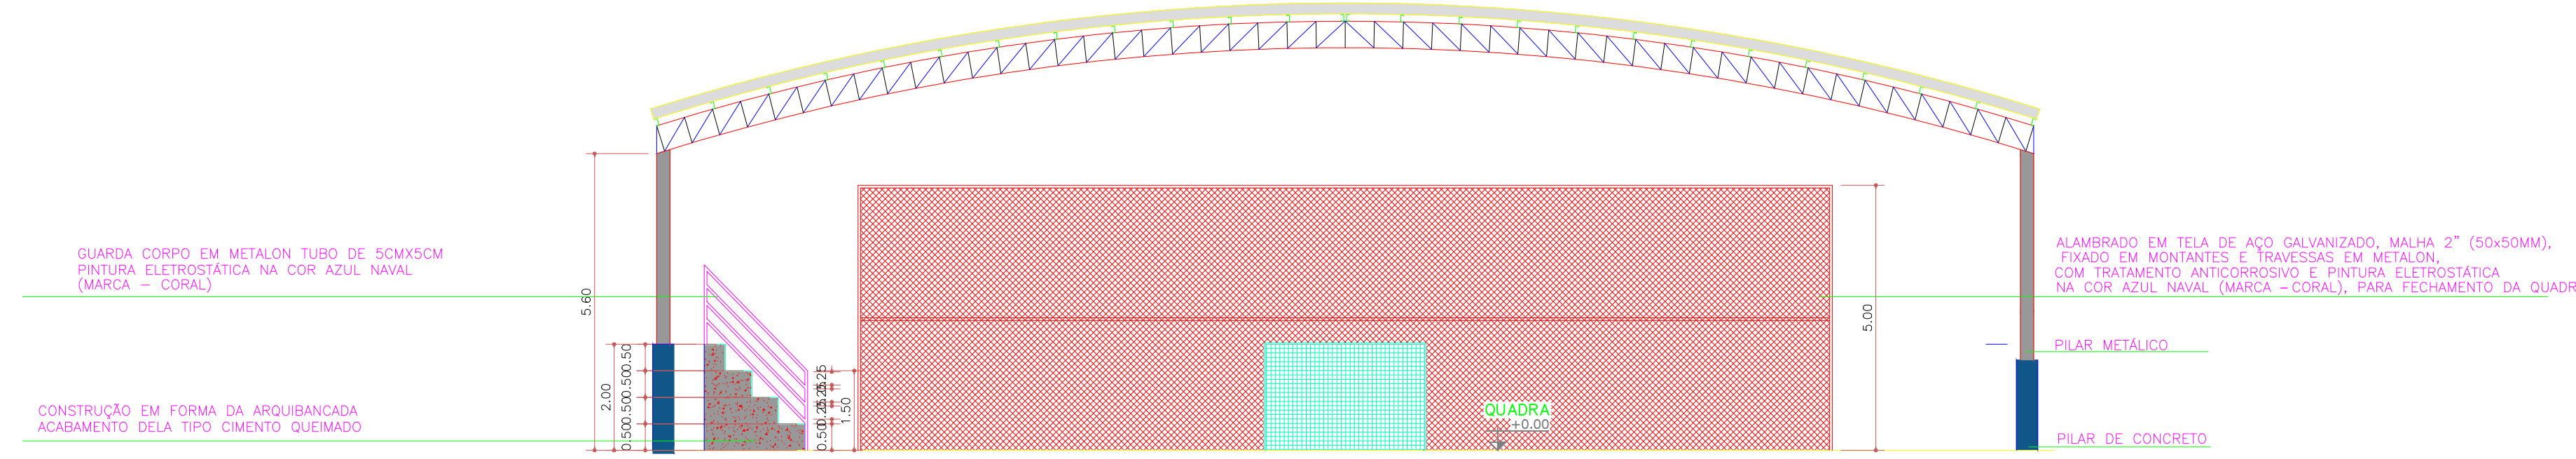


CORTE BB
ESC: 1:100

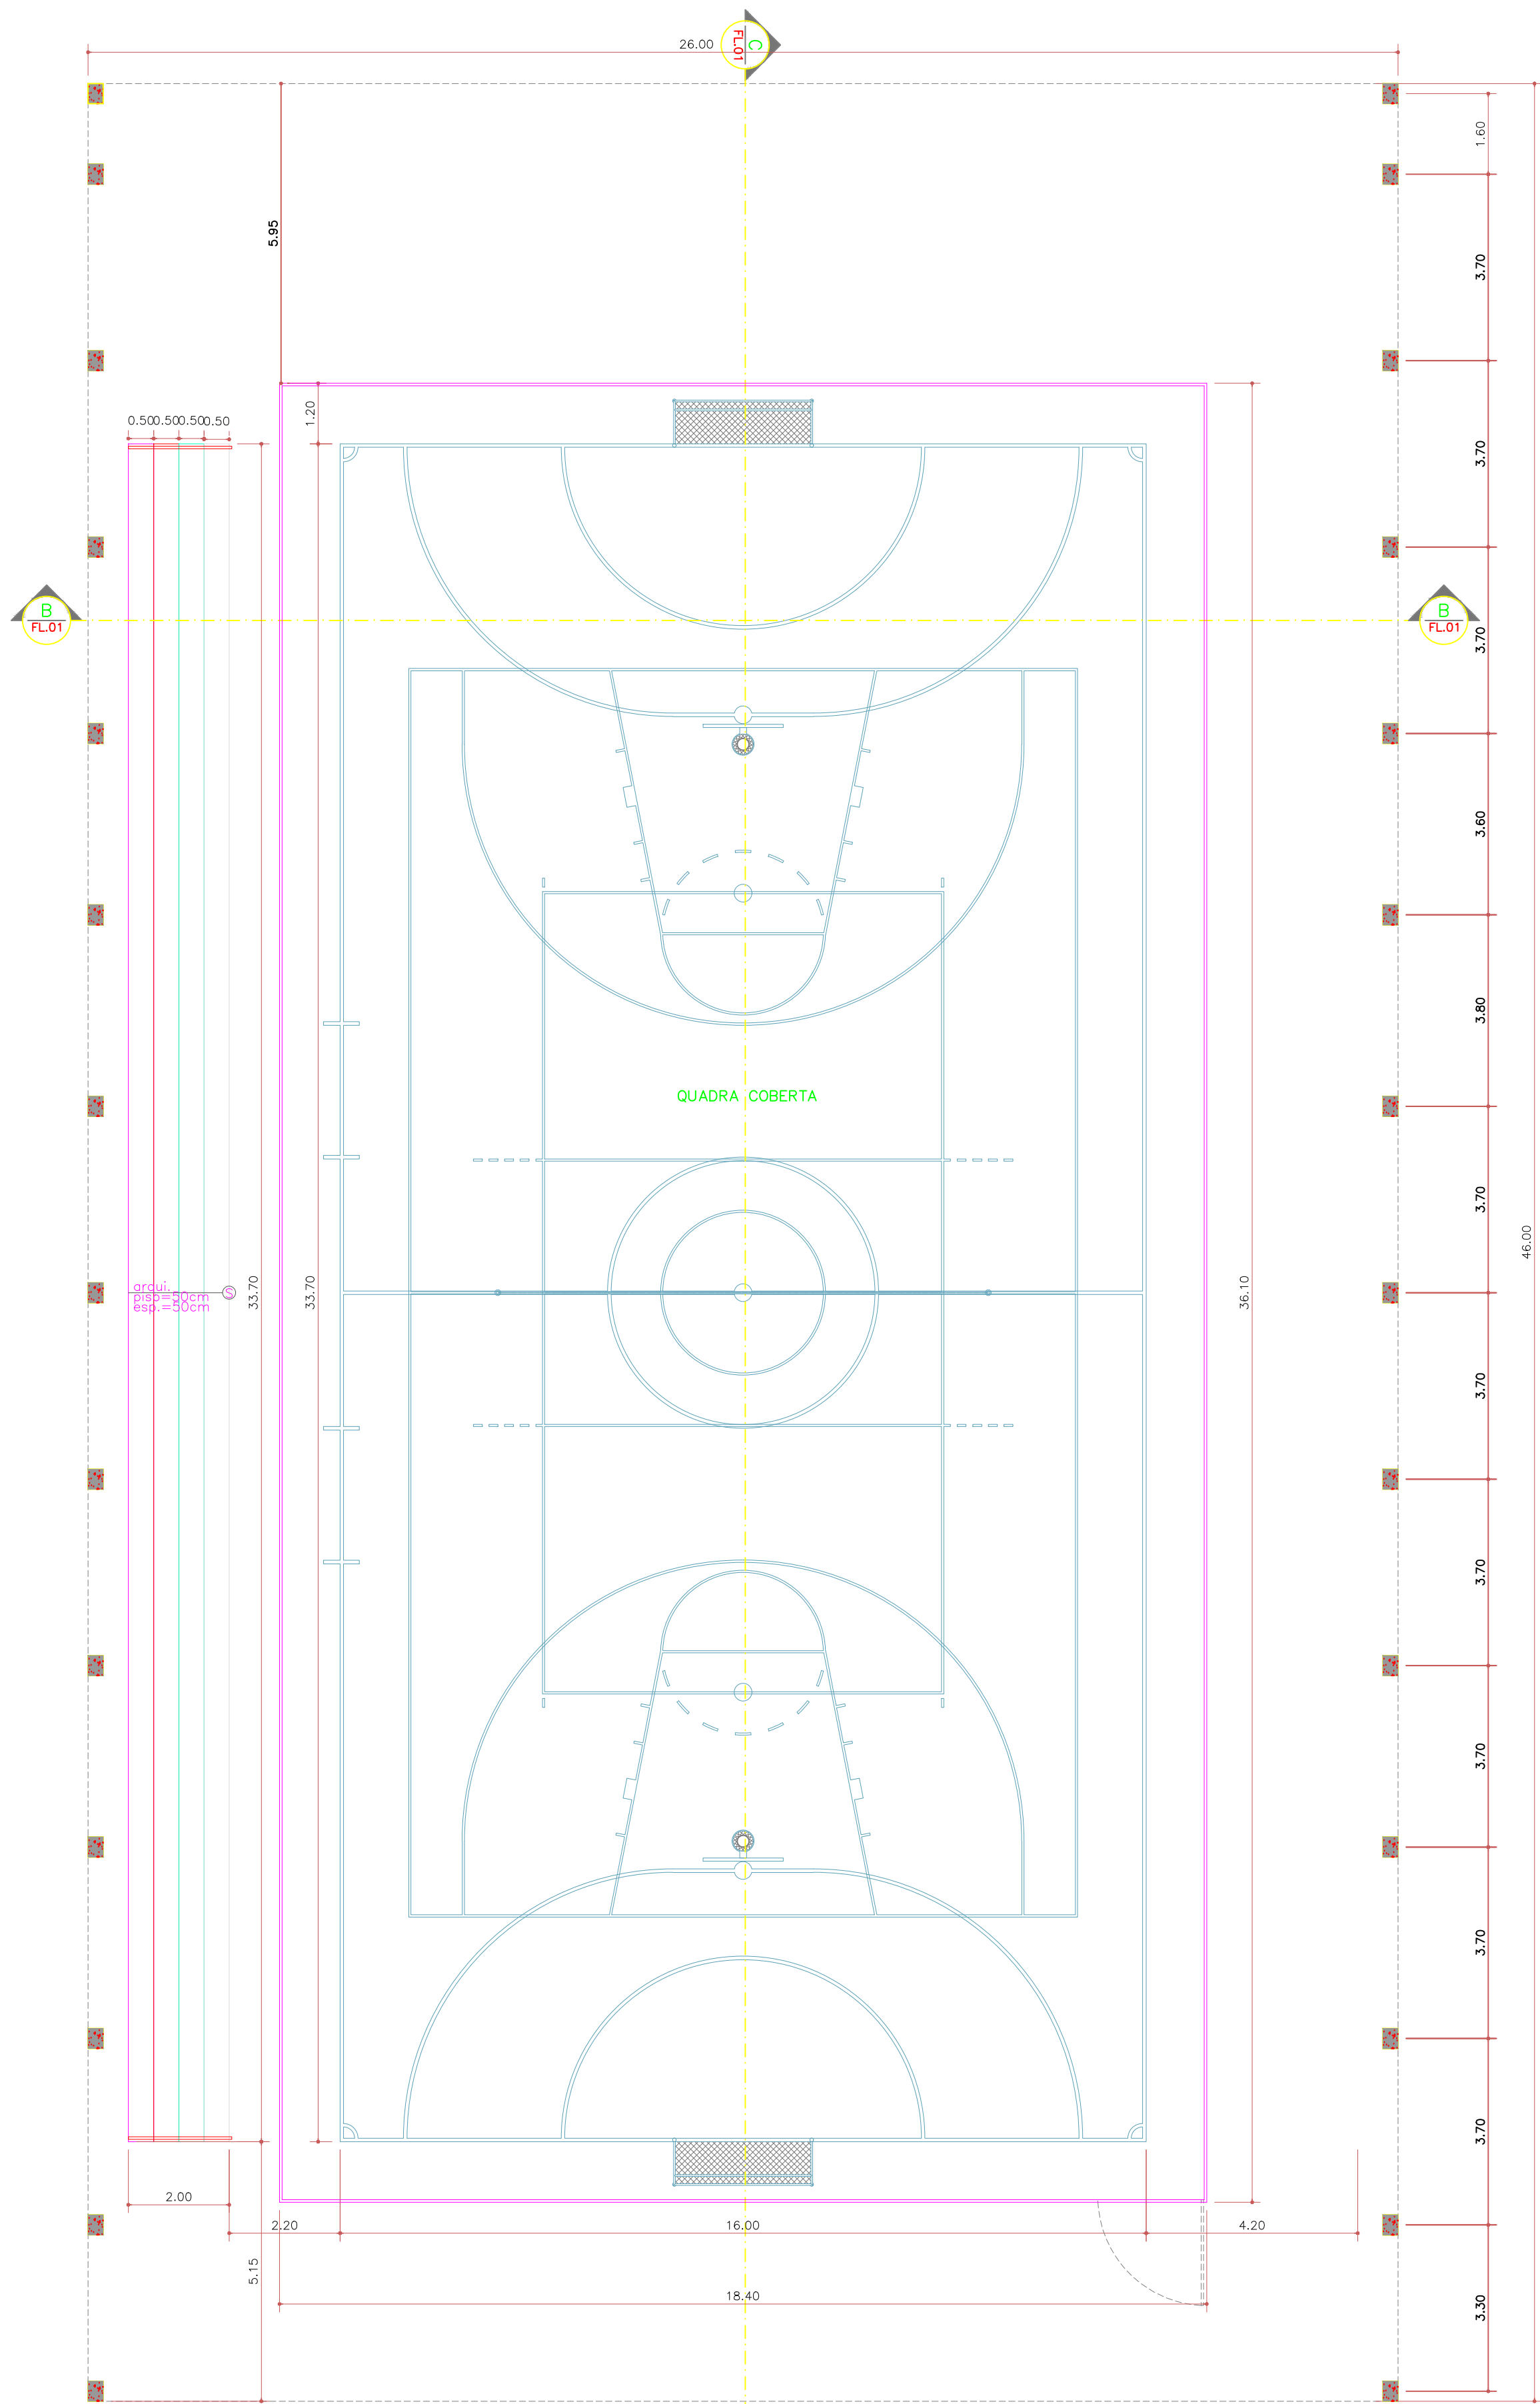

PLANTA TERREO
ESC: 1:100

FACHADA 01

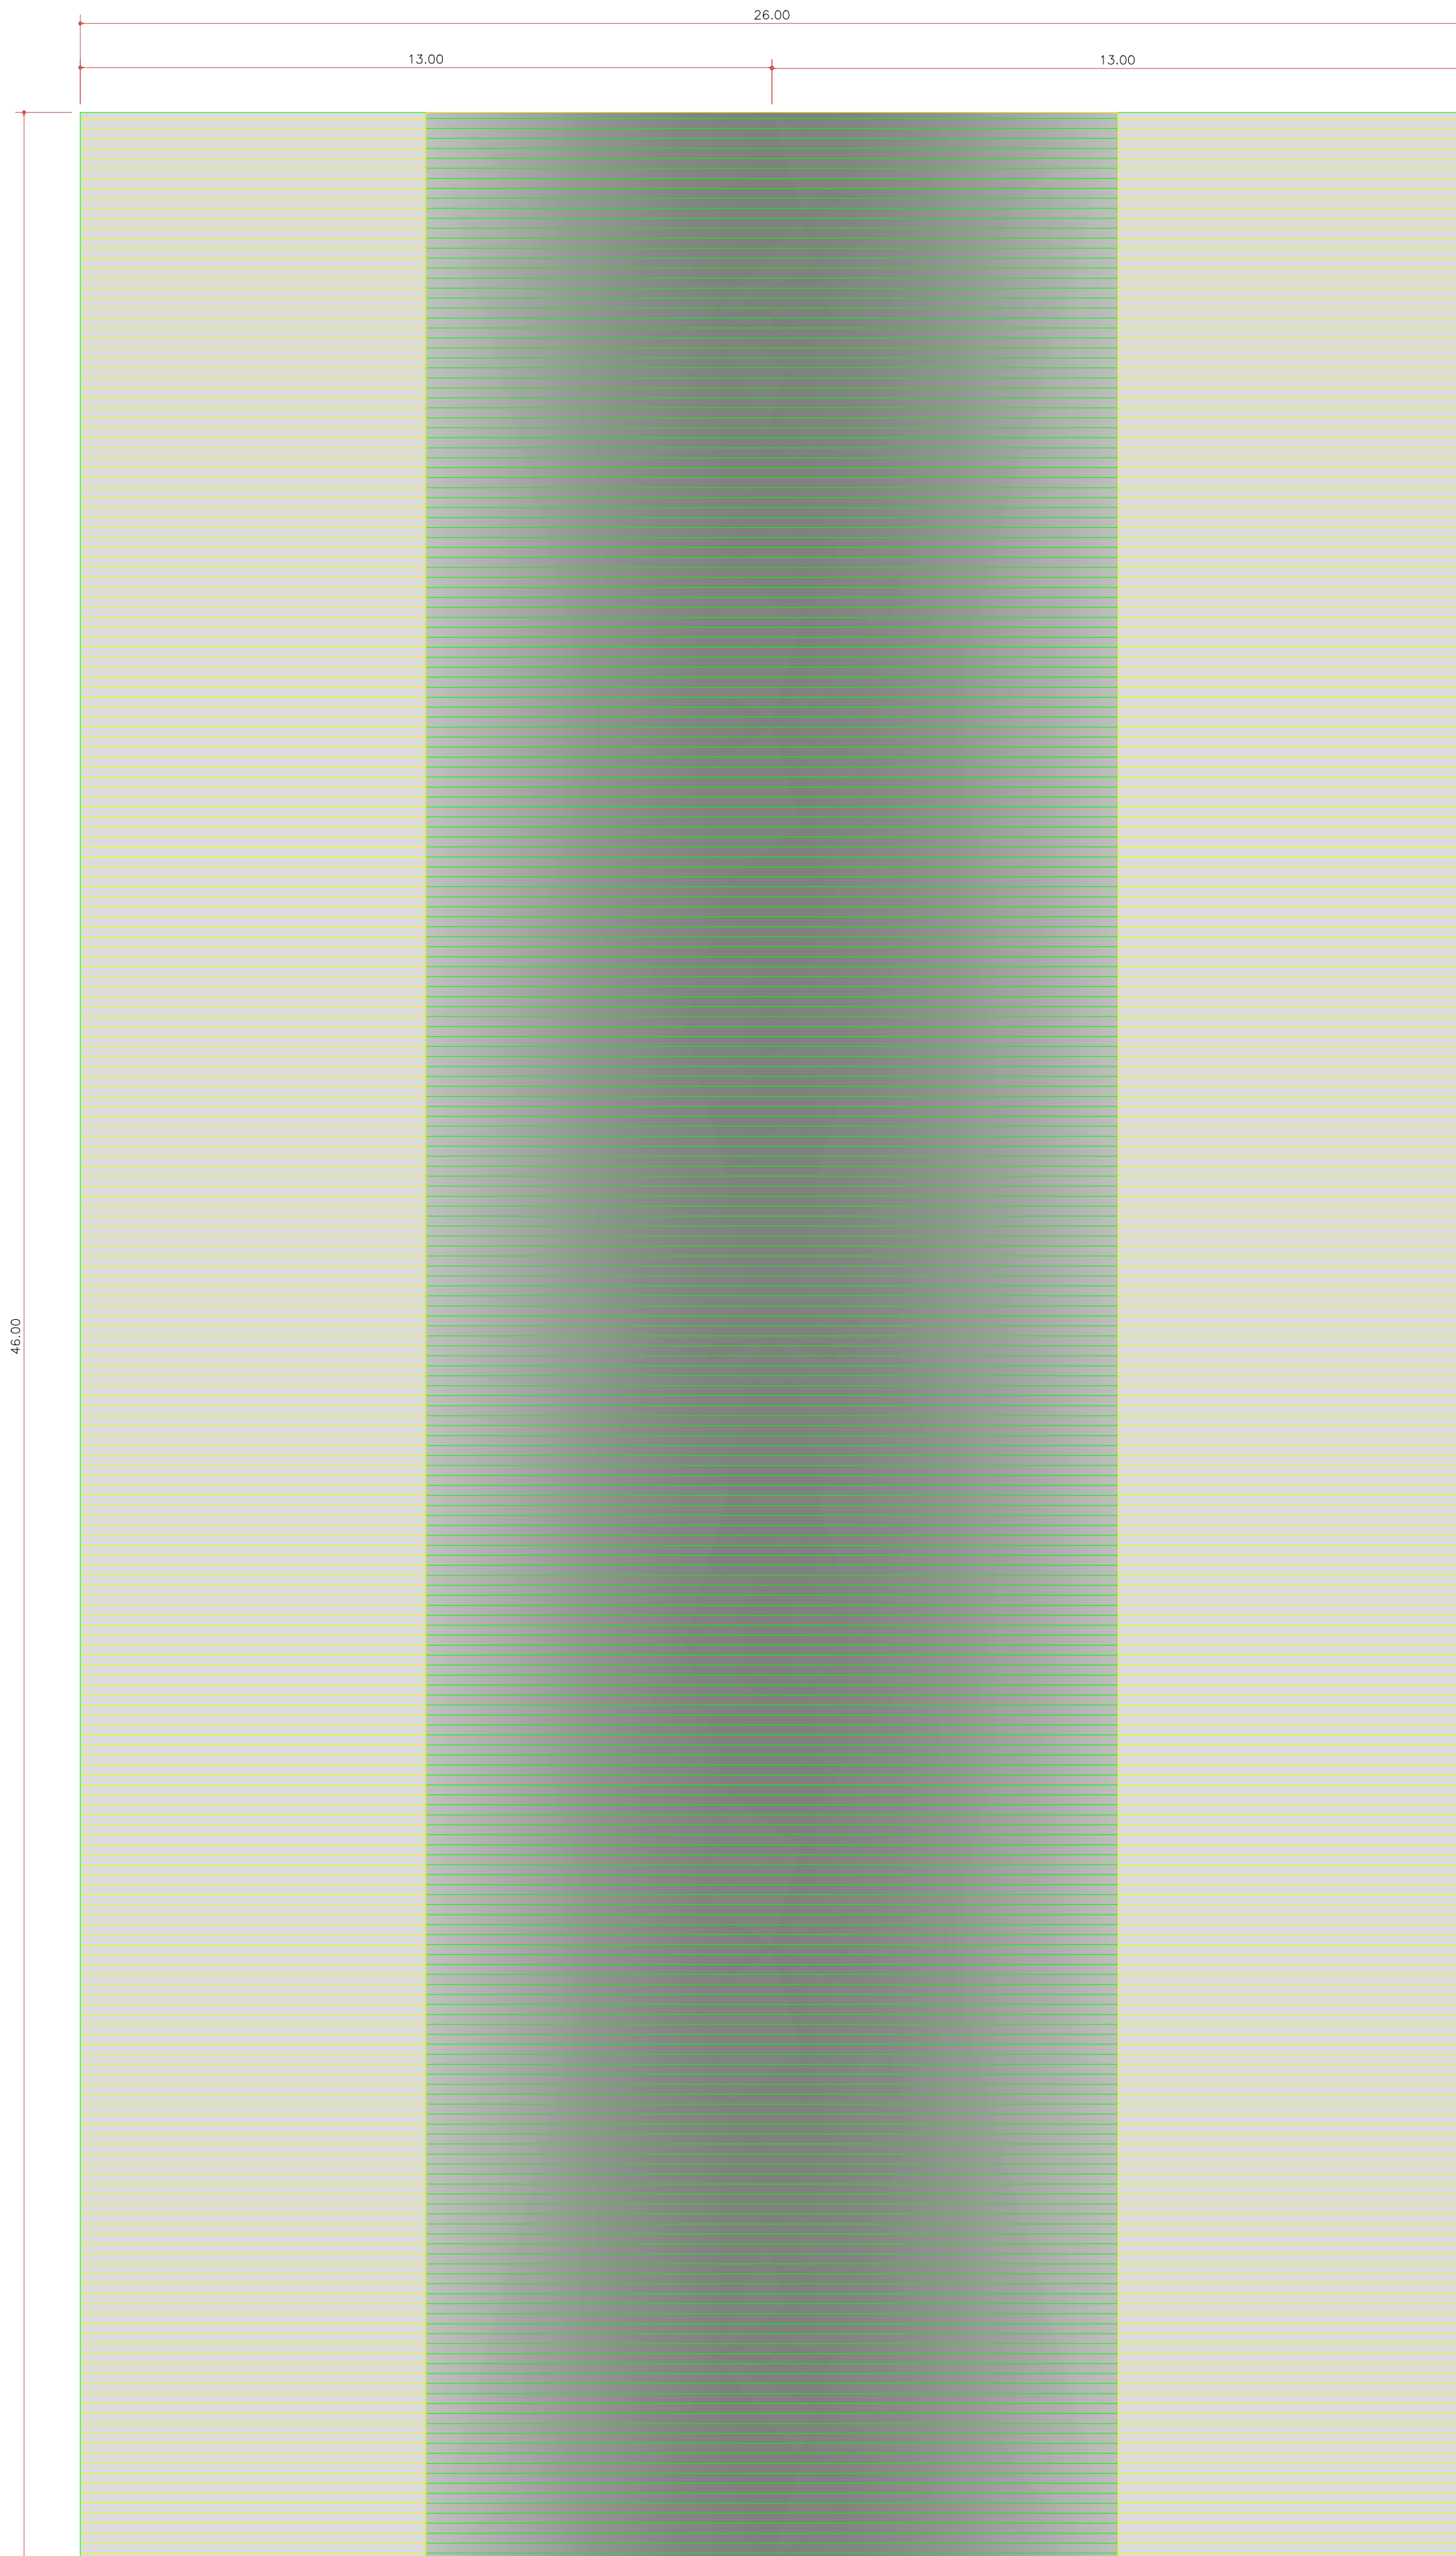

PLANTA DE COBERTURA
ESC: 1:100

MARCIO JOSE
PELISON:0415555167
5

Assinado de forma digital por
MARCIO JOSE
PELISON:04155551675
Dados: 2026.04.27 14:06:05 -03'00'

PREFEITURA DE PEQUERI			
e-mail: projetosmp2121@gmail.com Praça Dr Postch, 123, Pequeri - MG			
NOME DO PROJETO			
PROJETO QUADRA			
PROPRIETARIO		GLAUCO BRAGA FÁVERO PREFEITO MUNICIPAL	
RESPONSÁVEL TÉCNICO:		MARCIO JOSE PELISON CREA: MG 239532/D	
LOGRADOURO		NÚMERO E COMPLEMENTO	
PRAÇA GOVERNADOR MAGALHÃES PINTO		10	
BARRIO		CIDADE	
CENTRO		PEQUERI/MG	
USO			
EDUCACIONAL		NÚMERO DA PROPOSTA	
NÚMERO DO CONVENIO		FOLHA	
ÁREA A CONSTRUIR		01/01	
1.196 M2			
DATA	ESCALA	ART	REFERÊNCIA
22/04/2026	INDICADA		ARQ. 01/01