


DETALHE DOS PILARES


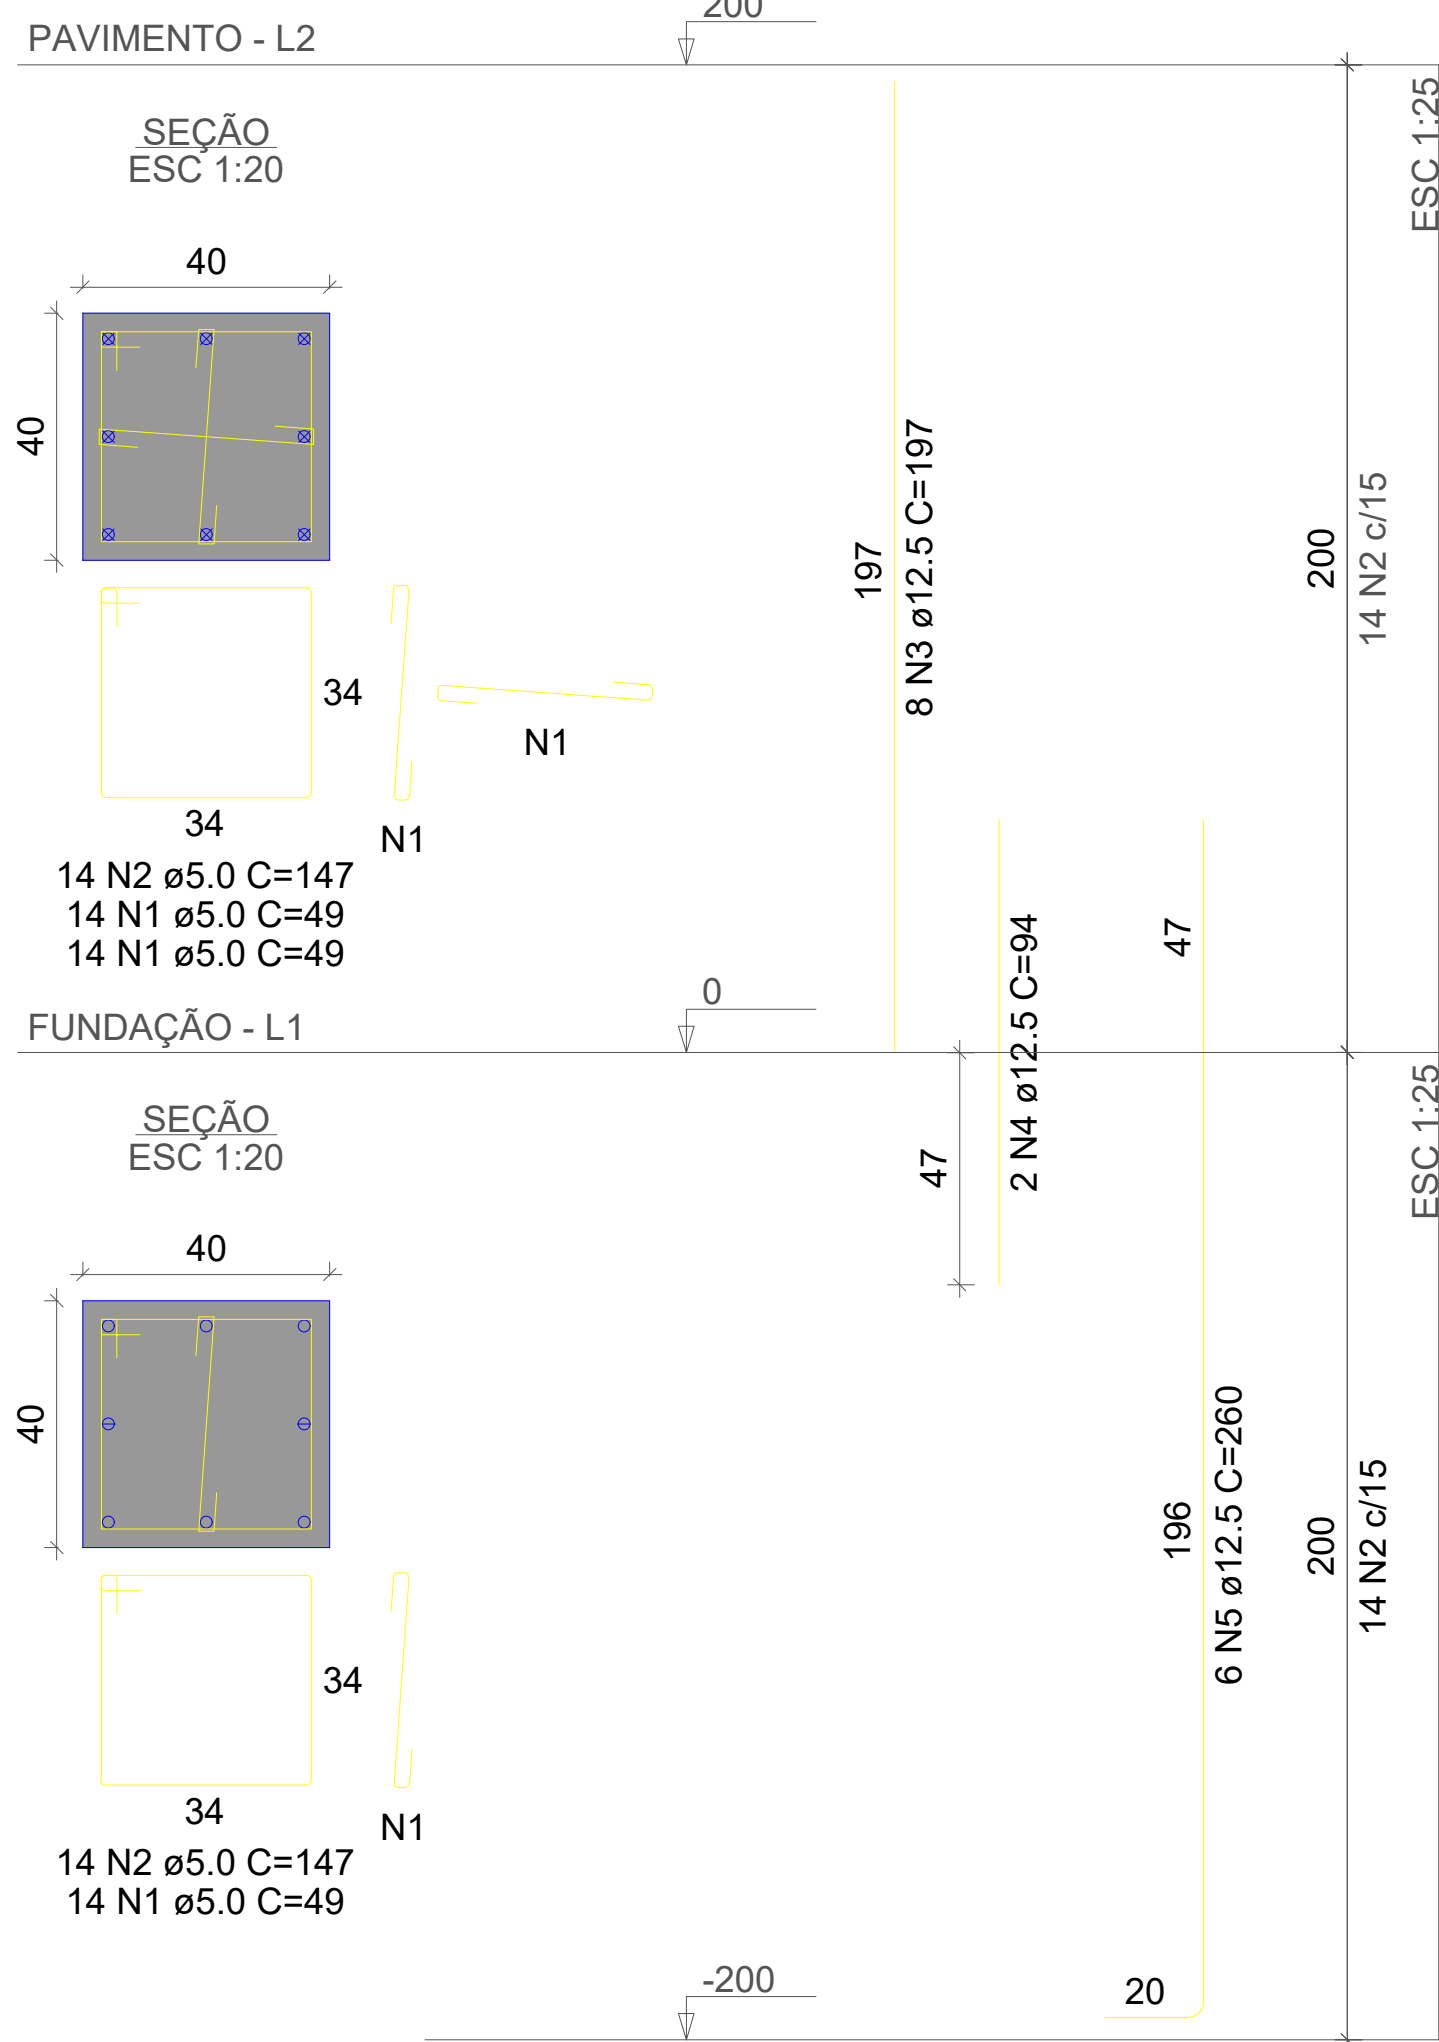


RELAÇÃO DO AÇO					
P1-L2			P1-L1		
AÇO	N	DIAM (mm)	QUANT	C.UNIT (cm)	C.TOTAL (cm)
CA60	1	5.0	42	49	2058
CA50	2	5.0	28	147	4116
	3	10.0	8	197	1576
	4	12.5	2	94	188
	5	12.5	6	260	1560

RESUMO DO AÇO			
AÇO	DIAM (mm)	C.TOTAL (m)	PESO + 10% (kg)
CA50	12.5	33.2	35.2
CA60	5.0	61.7	10.5
PESO TOTAL (kg)			
CA50		35.2	
CA60		10.5	

Volume de concreto (C-25) = 0.56 m³
Área de forma = 5.60 m²


DETALHE DAS SAPATAS

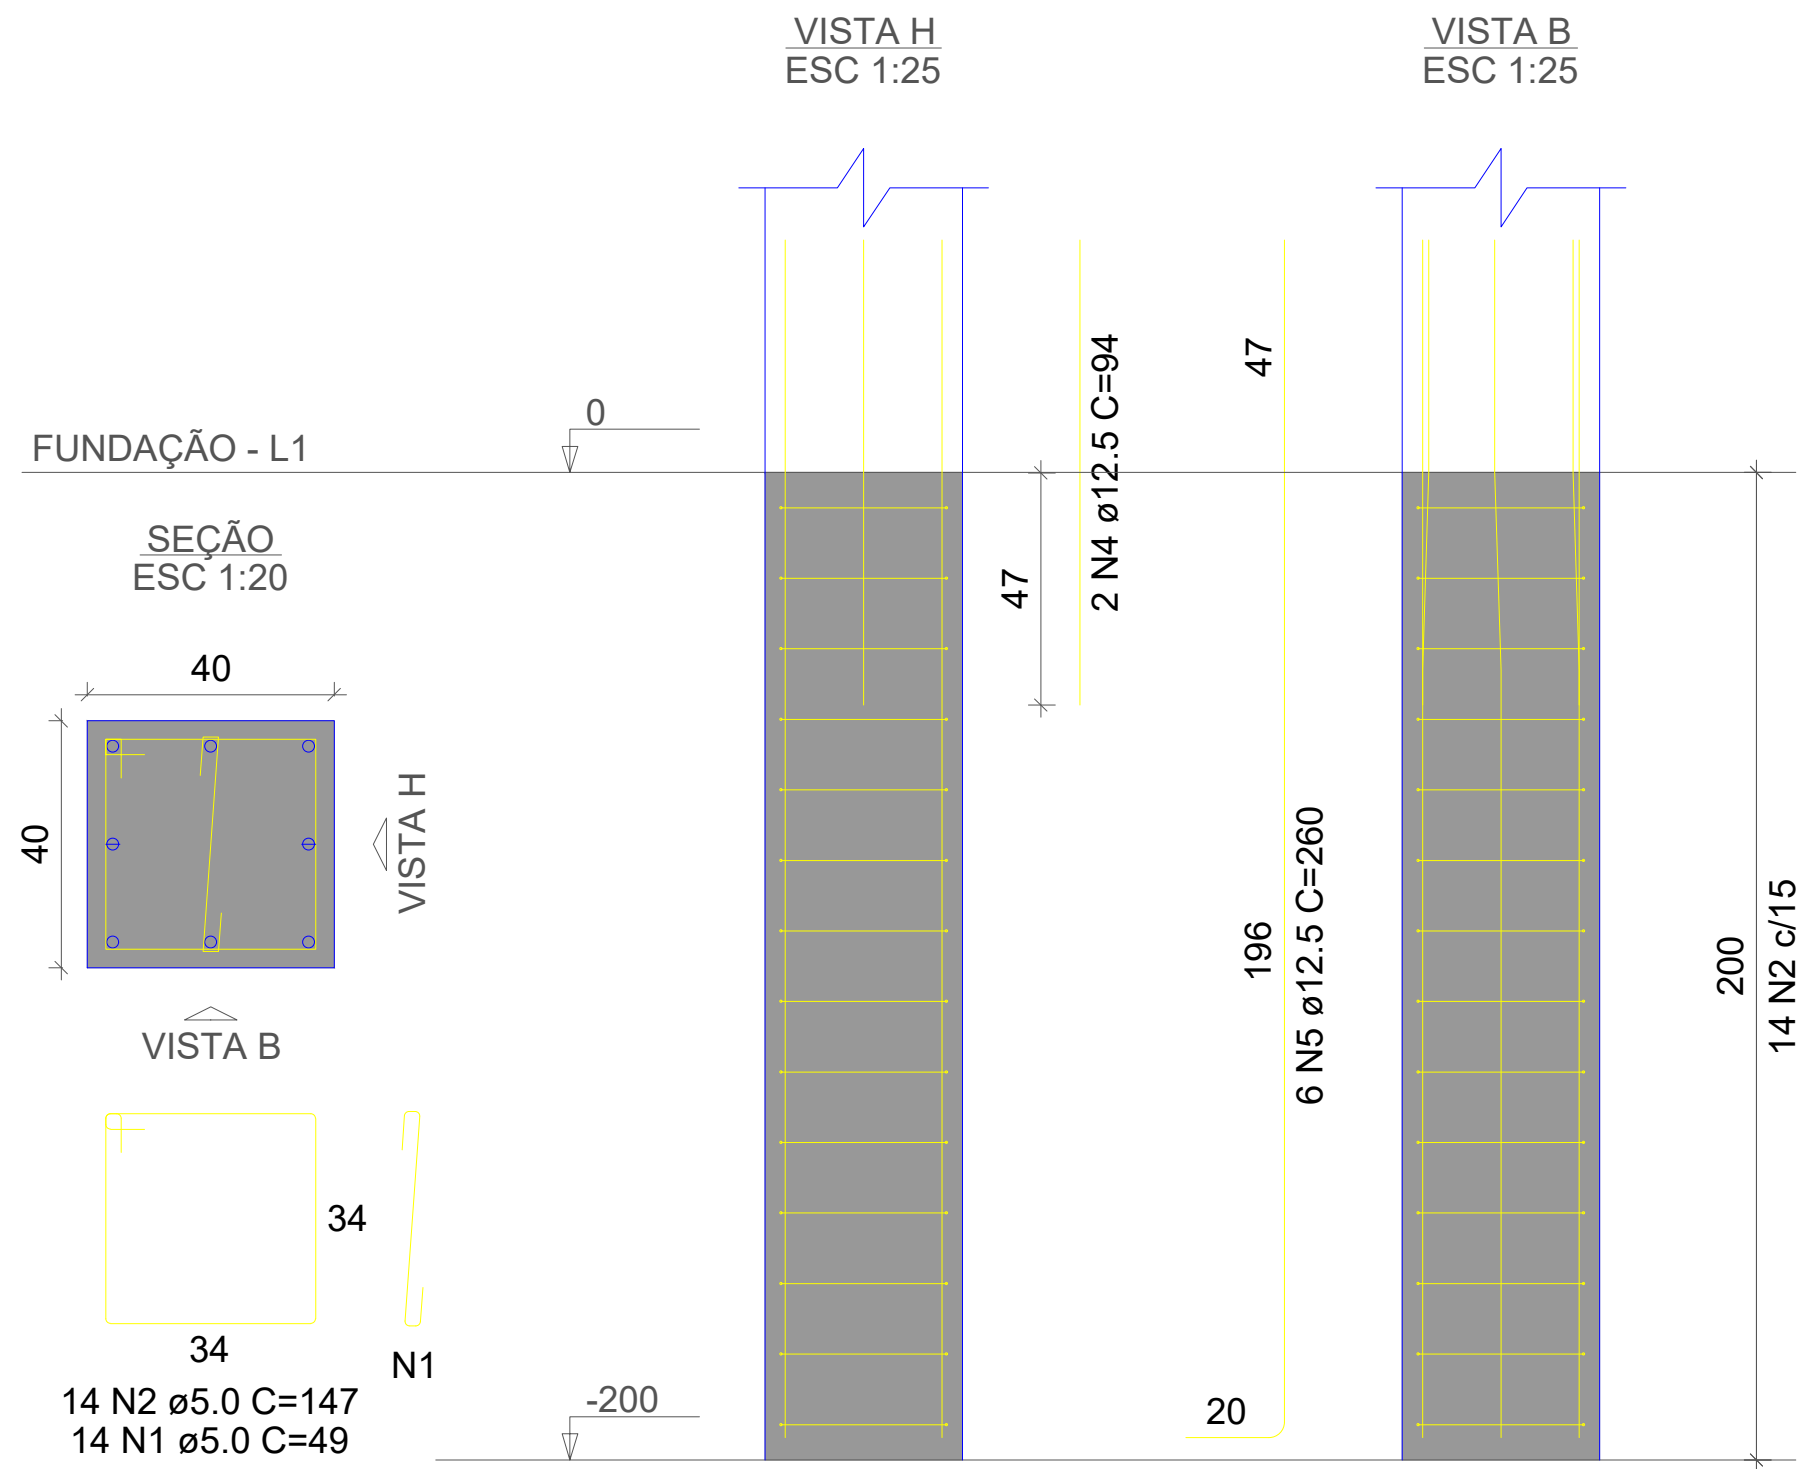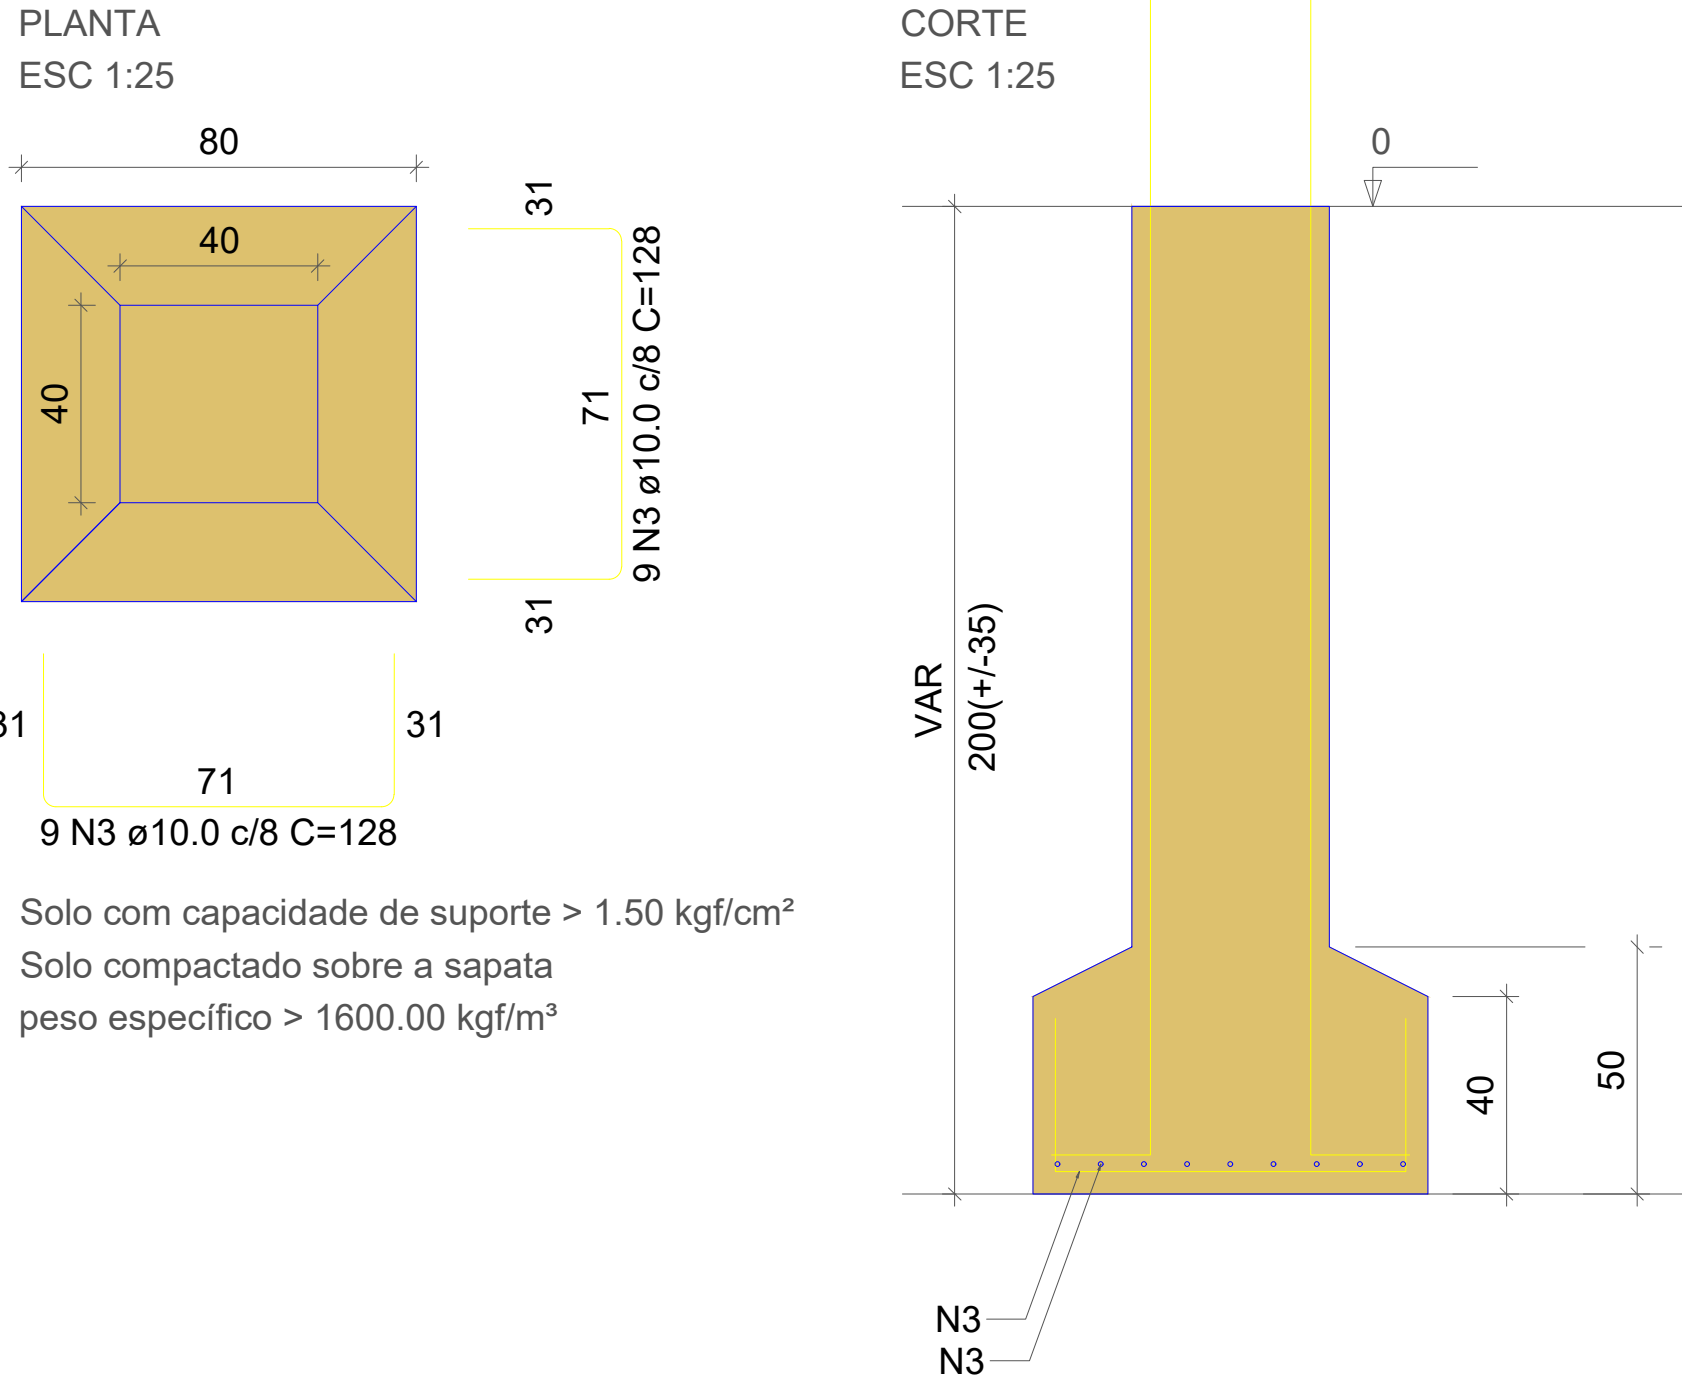

P1				
AÇO	N	DIAM (mm)	QUANT	C.UNIT (cm)
CA60	1	5.0	14	49
CA50	2	5.0	14	147
	3	10.0	18	128
	4	12.5	2	94
	5	12.5	6	260


RESUMO DO AÇO			
AÇO	DIAM (mm)	C.TOTAL (m)	PESO + 10% (kg)
CA50	10.0	23	15.6
CA60	5.0	27.4	18.5
PESO TOTAL (kg)			
CA50		34.1	
CA60		4.7	

Volume de concreto (C-25) = 0.53 m³
Área de forma = 3.68 m²

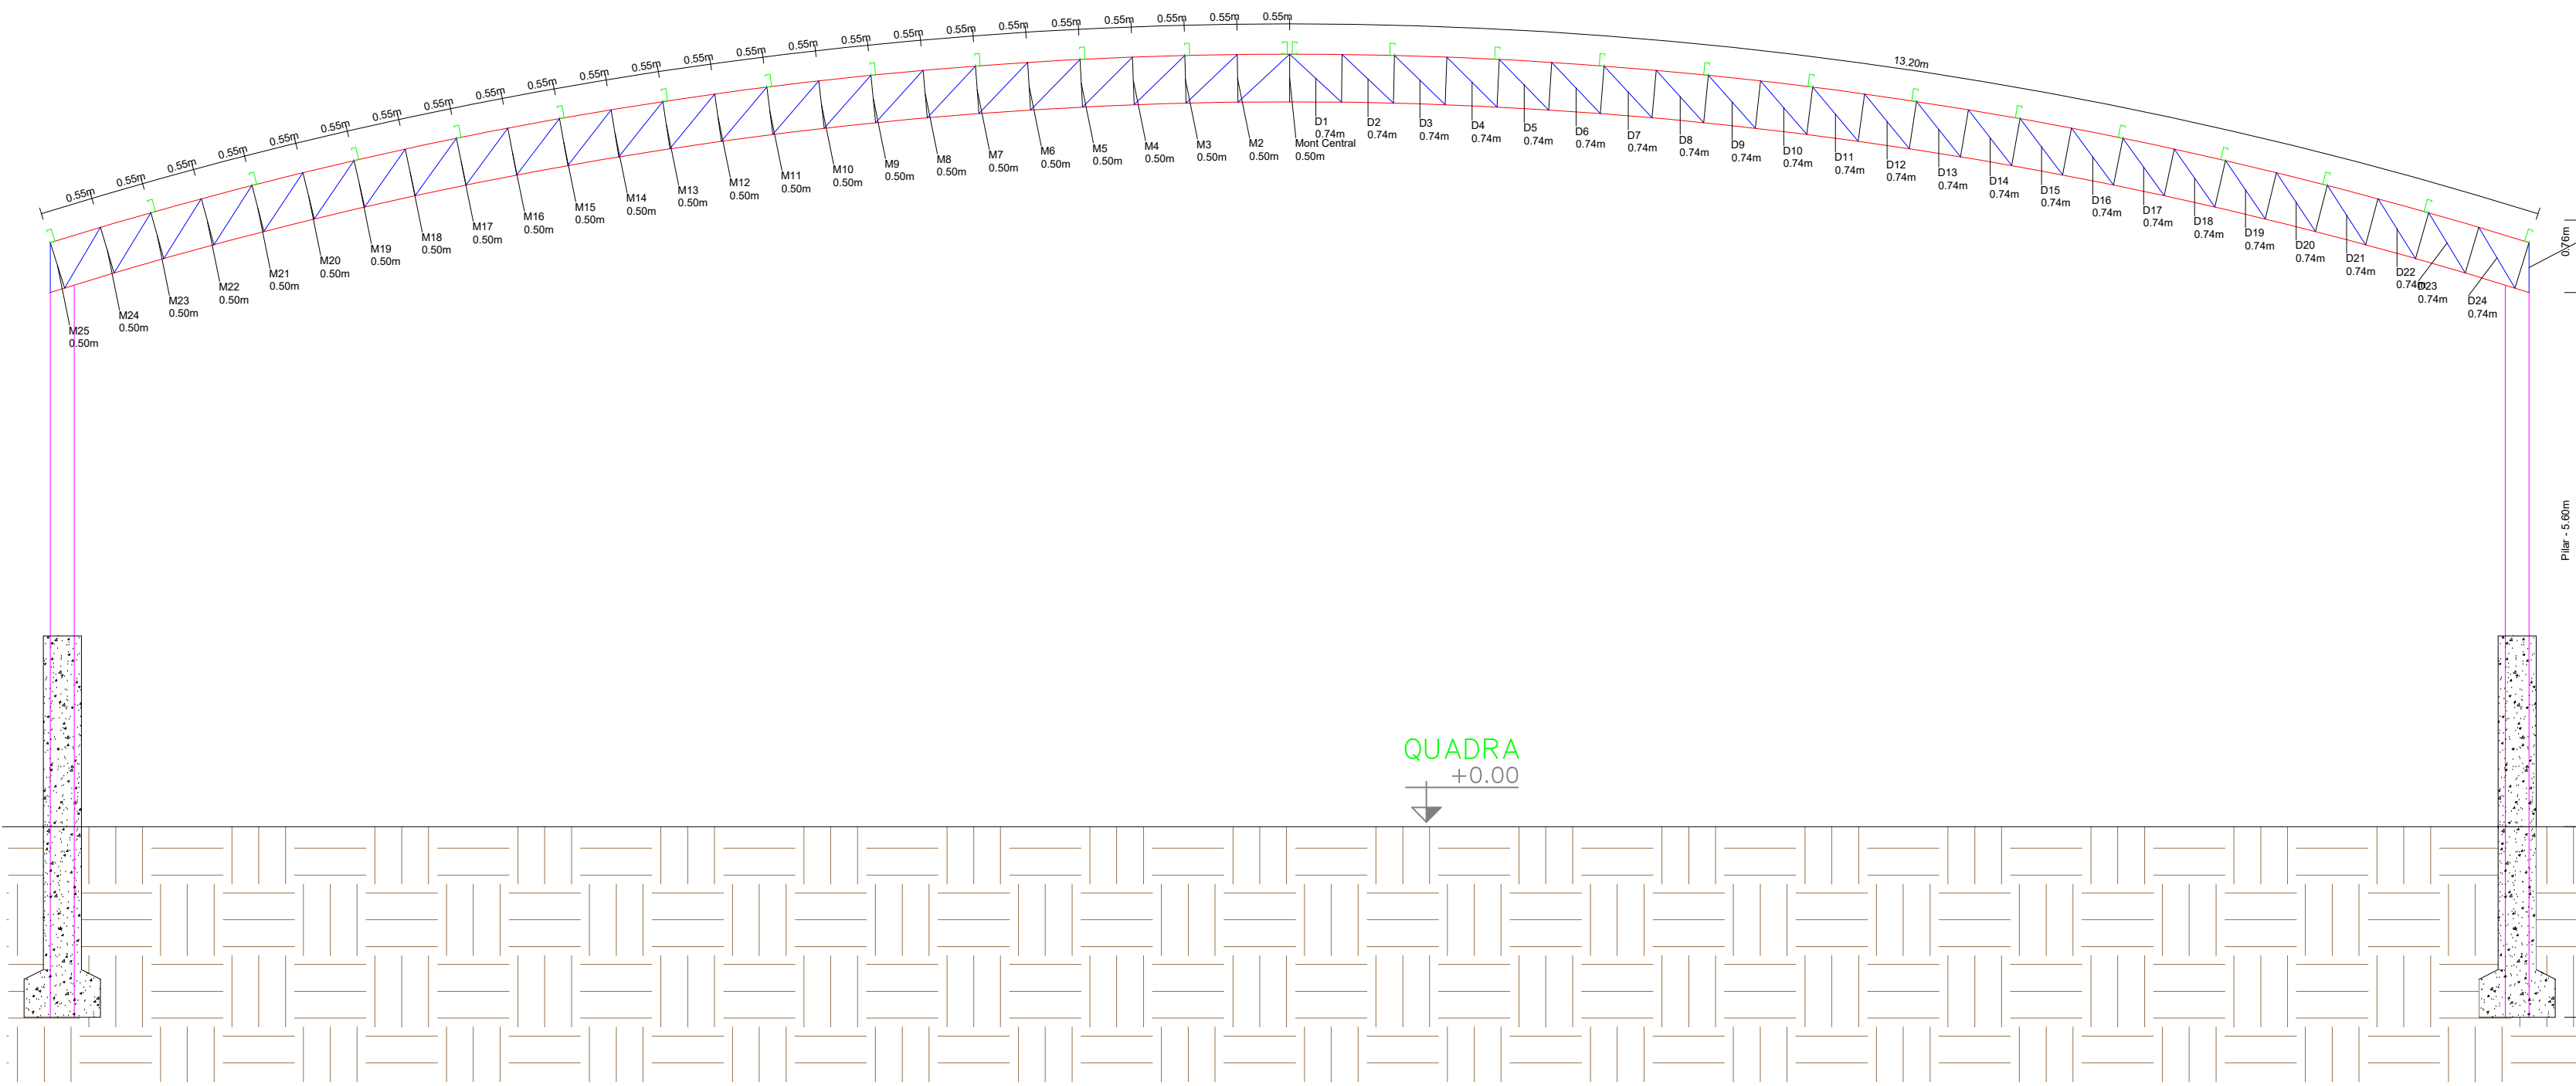

CORTE LONGITUDINAL

1:50

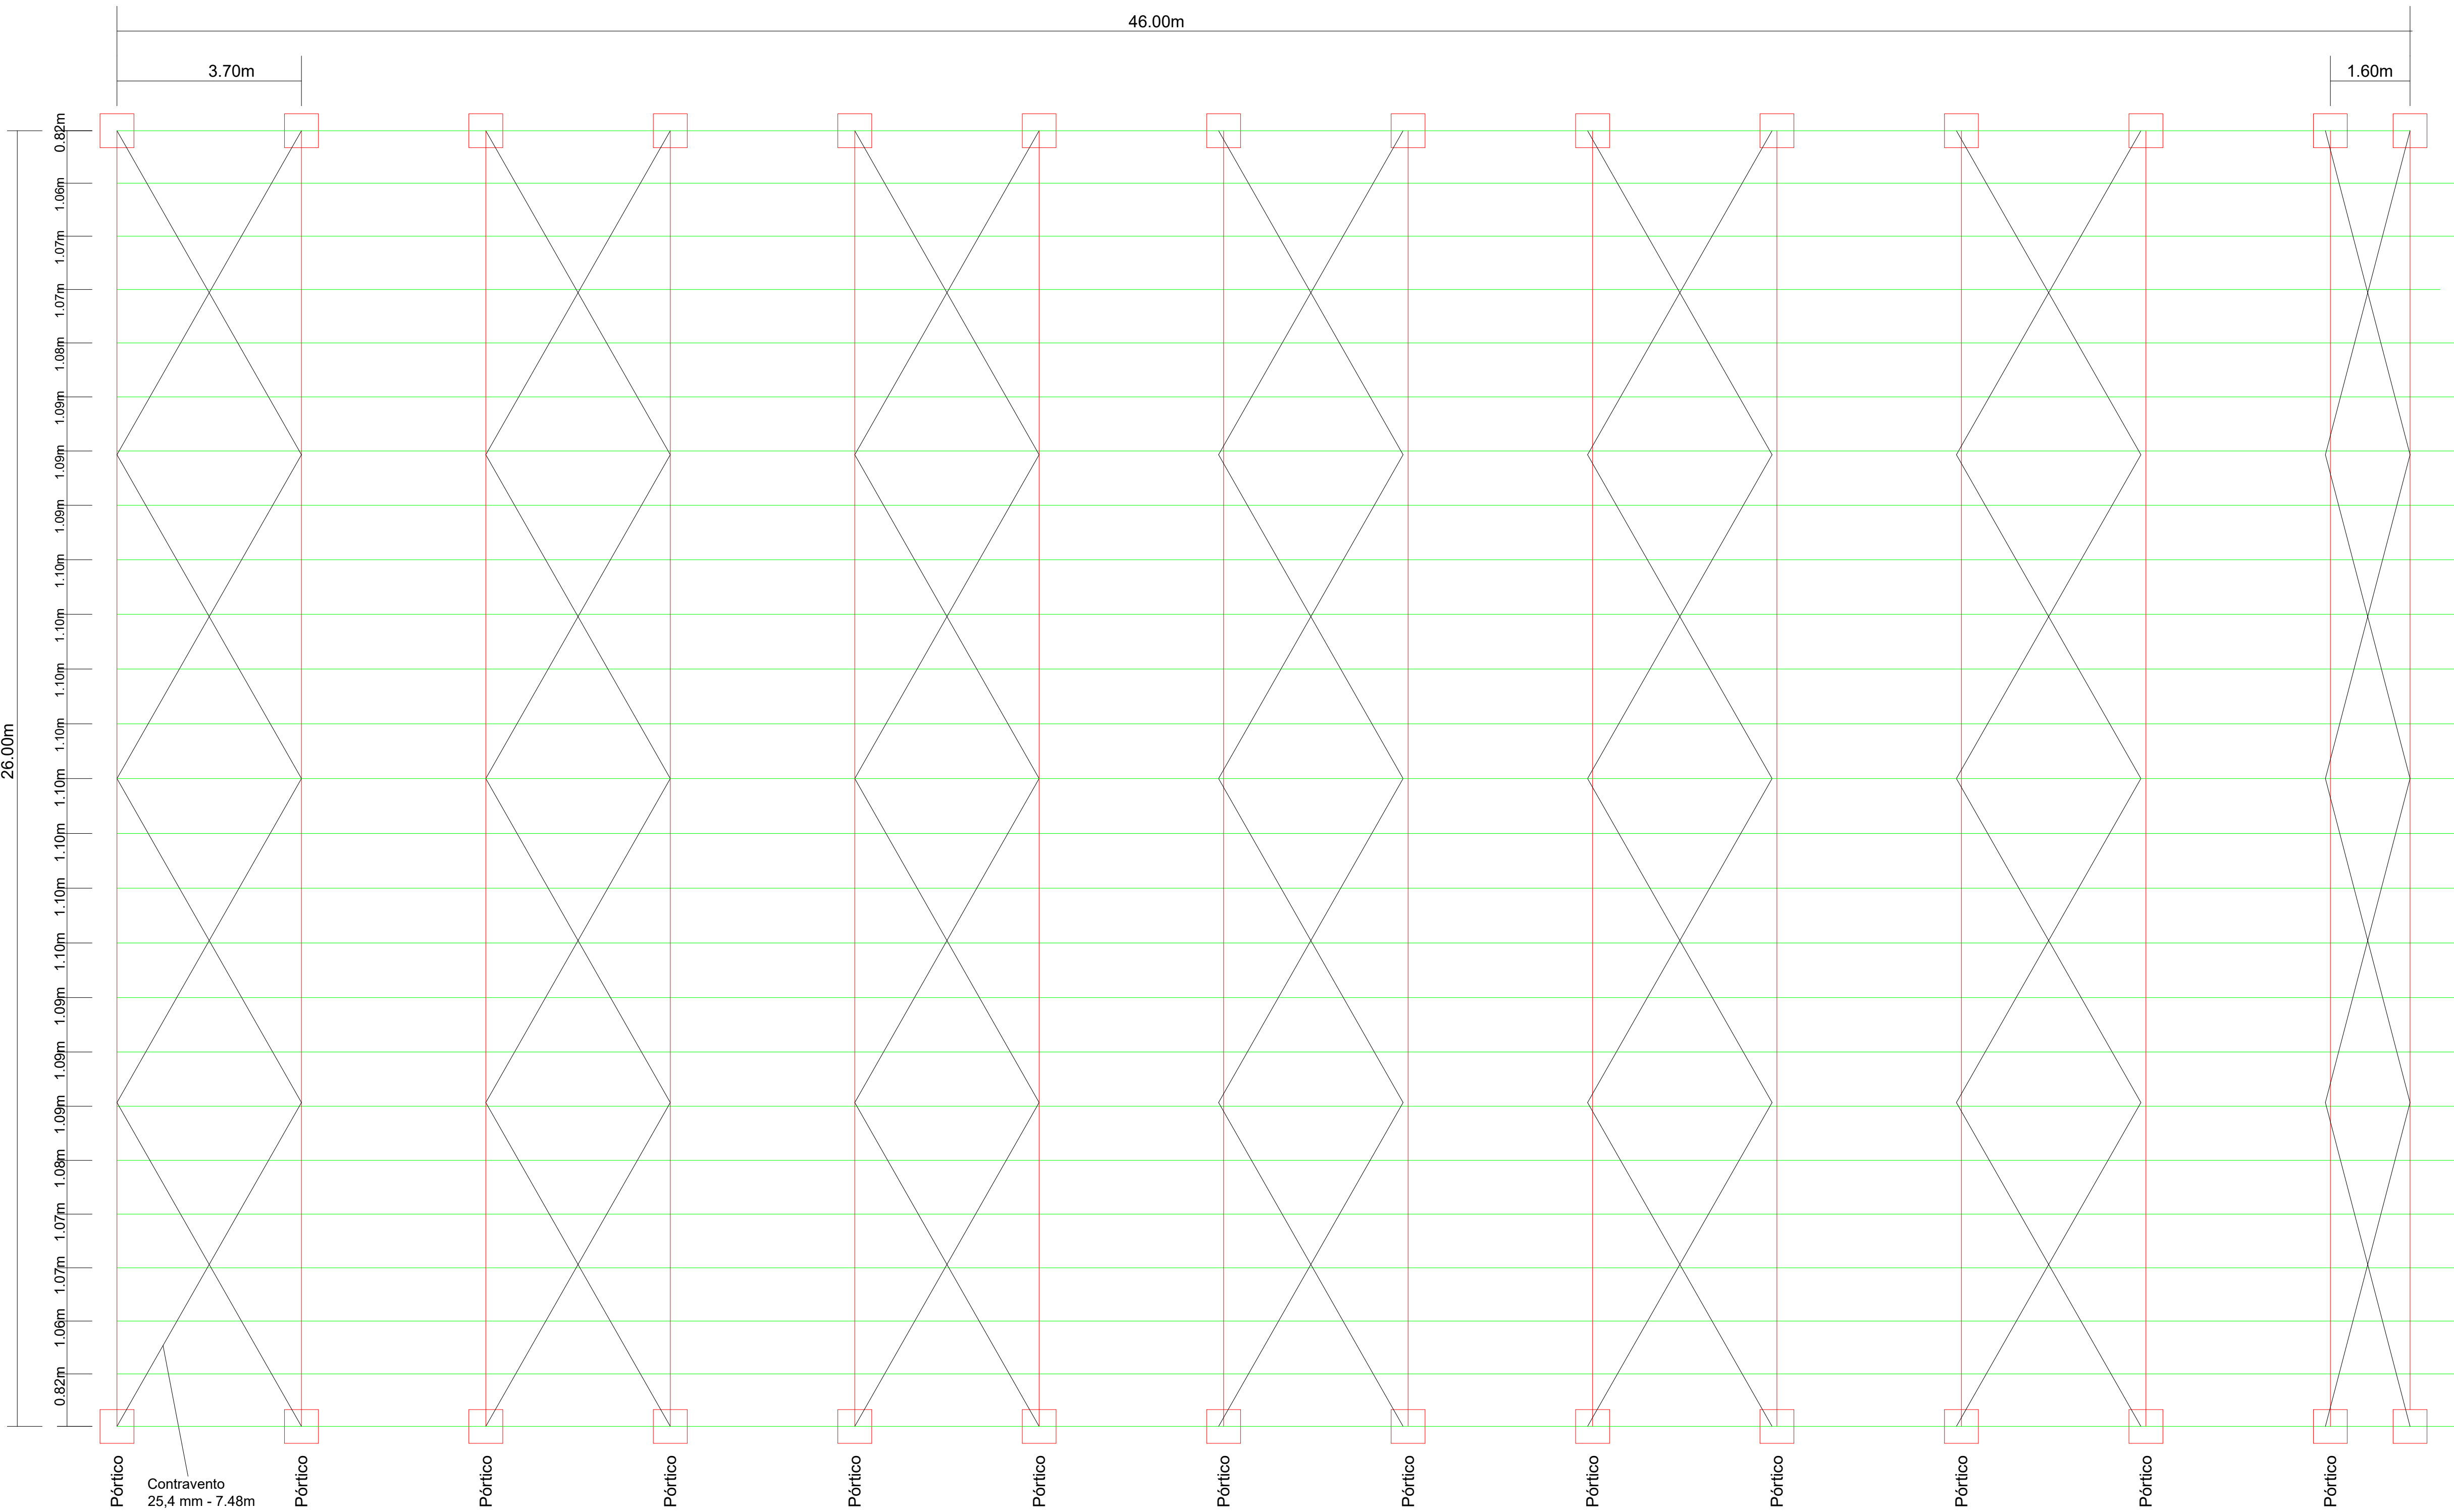

PLANTA BAIXA

1:50

MARCIO JOSE
PELISON:04155551
675

Assinado de forma digital por
MARCIO JOSE
PELISON:04155551675
Dados: 2026.04.27 14:06:49
-03'00'

- LEGENDA:
- BANZO SUPERIOR - U 200 x 50 x 2,65
 - BANZO INFERIOR - U 200 x 50 x 3
 - MONTANTE - EU 190 x 55 x 20 x 2,65
 - DIAGONAL - EU 190 x 55 x 20 x 2,65
 - TERÇAS - EU 127 x 50 x 17 x 2
 - PILARES - 2x EU 250 x 75 x 25 x 3

PREFEITURA DE PEQUERI

e-mail: projetosmp2121@gmail.com
Praça Dr Postch, 123, Pequeri - MG

NOME DO PROJETO

PROJETO QUADRA (ESTRUTURAL)



PROPRIETÁRIO:
GLAUCO BRAGA FAVERO
PREFEITO MUNICIPAL

RESPONSÁVEL TÉCNICO:
MARCIO JOSE PELISON
CREA-MG 239532/D

LOGRADOURO
PRAÇA GOVERNADOR MAGALHÃES PINTO
BARRIO
CENTRO
Cidade

10
Cidade
PEQUERI/MG

EDUCACIONAL

NÚMERO DA PROPOSTA

FOLHA

ÁREA A CONSTRUIR

1.196 M2

01/01

DATA

22/04/2026

ESCALA

INDICADA

ART

REFERÊNCIA

ARG. 01/01