


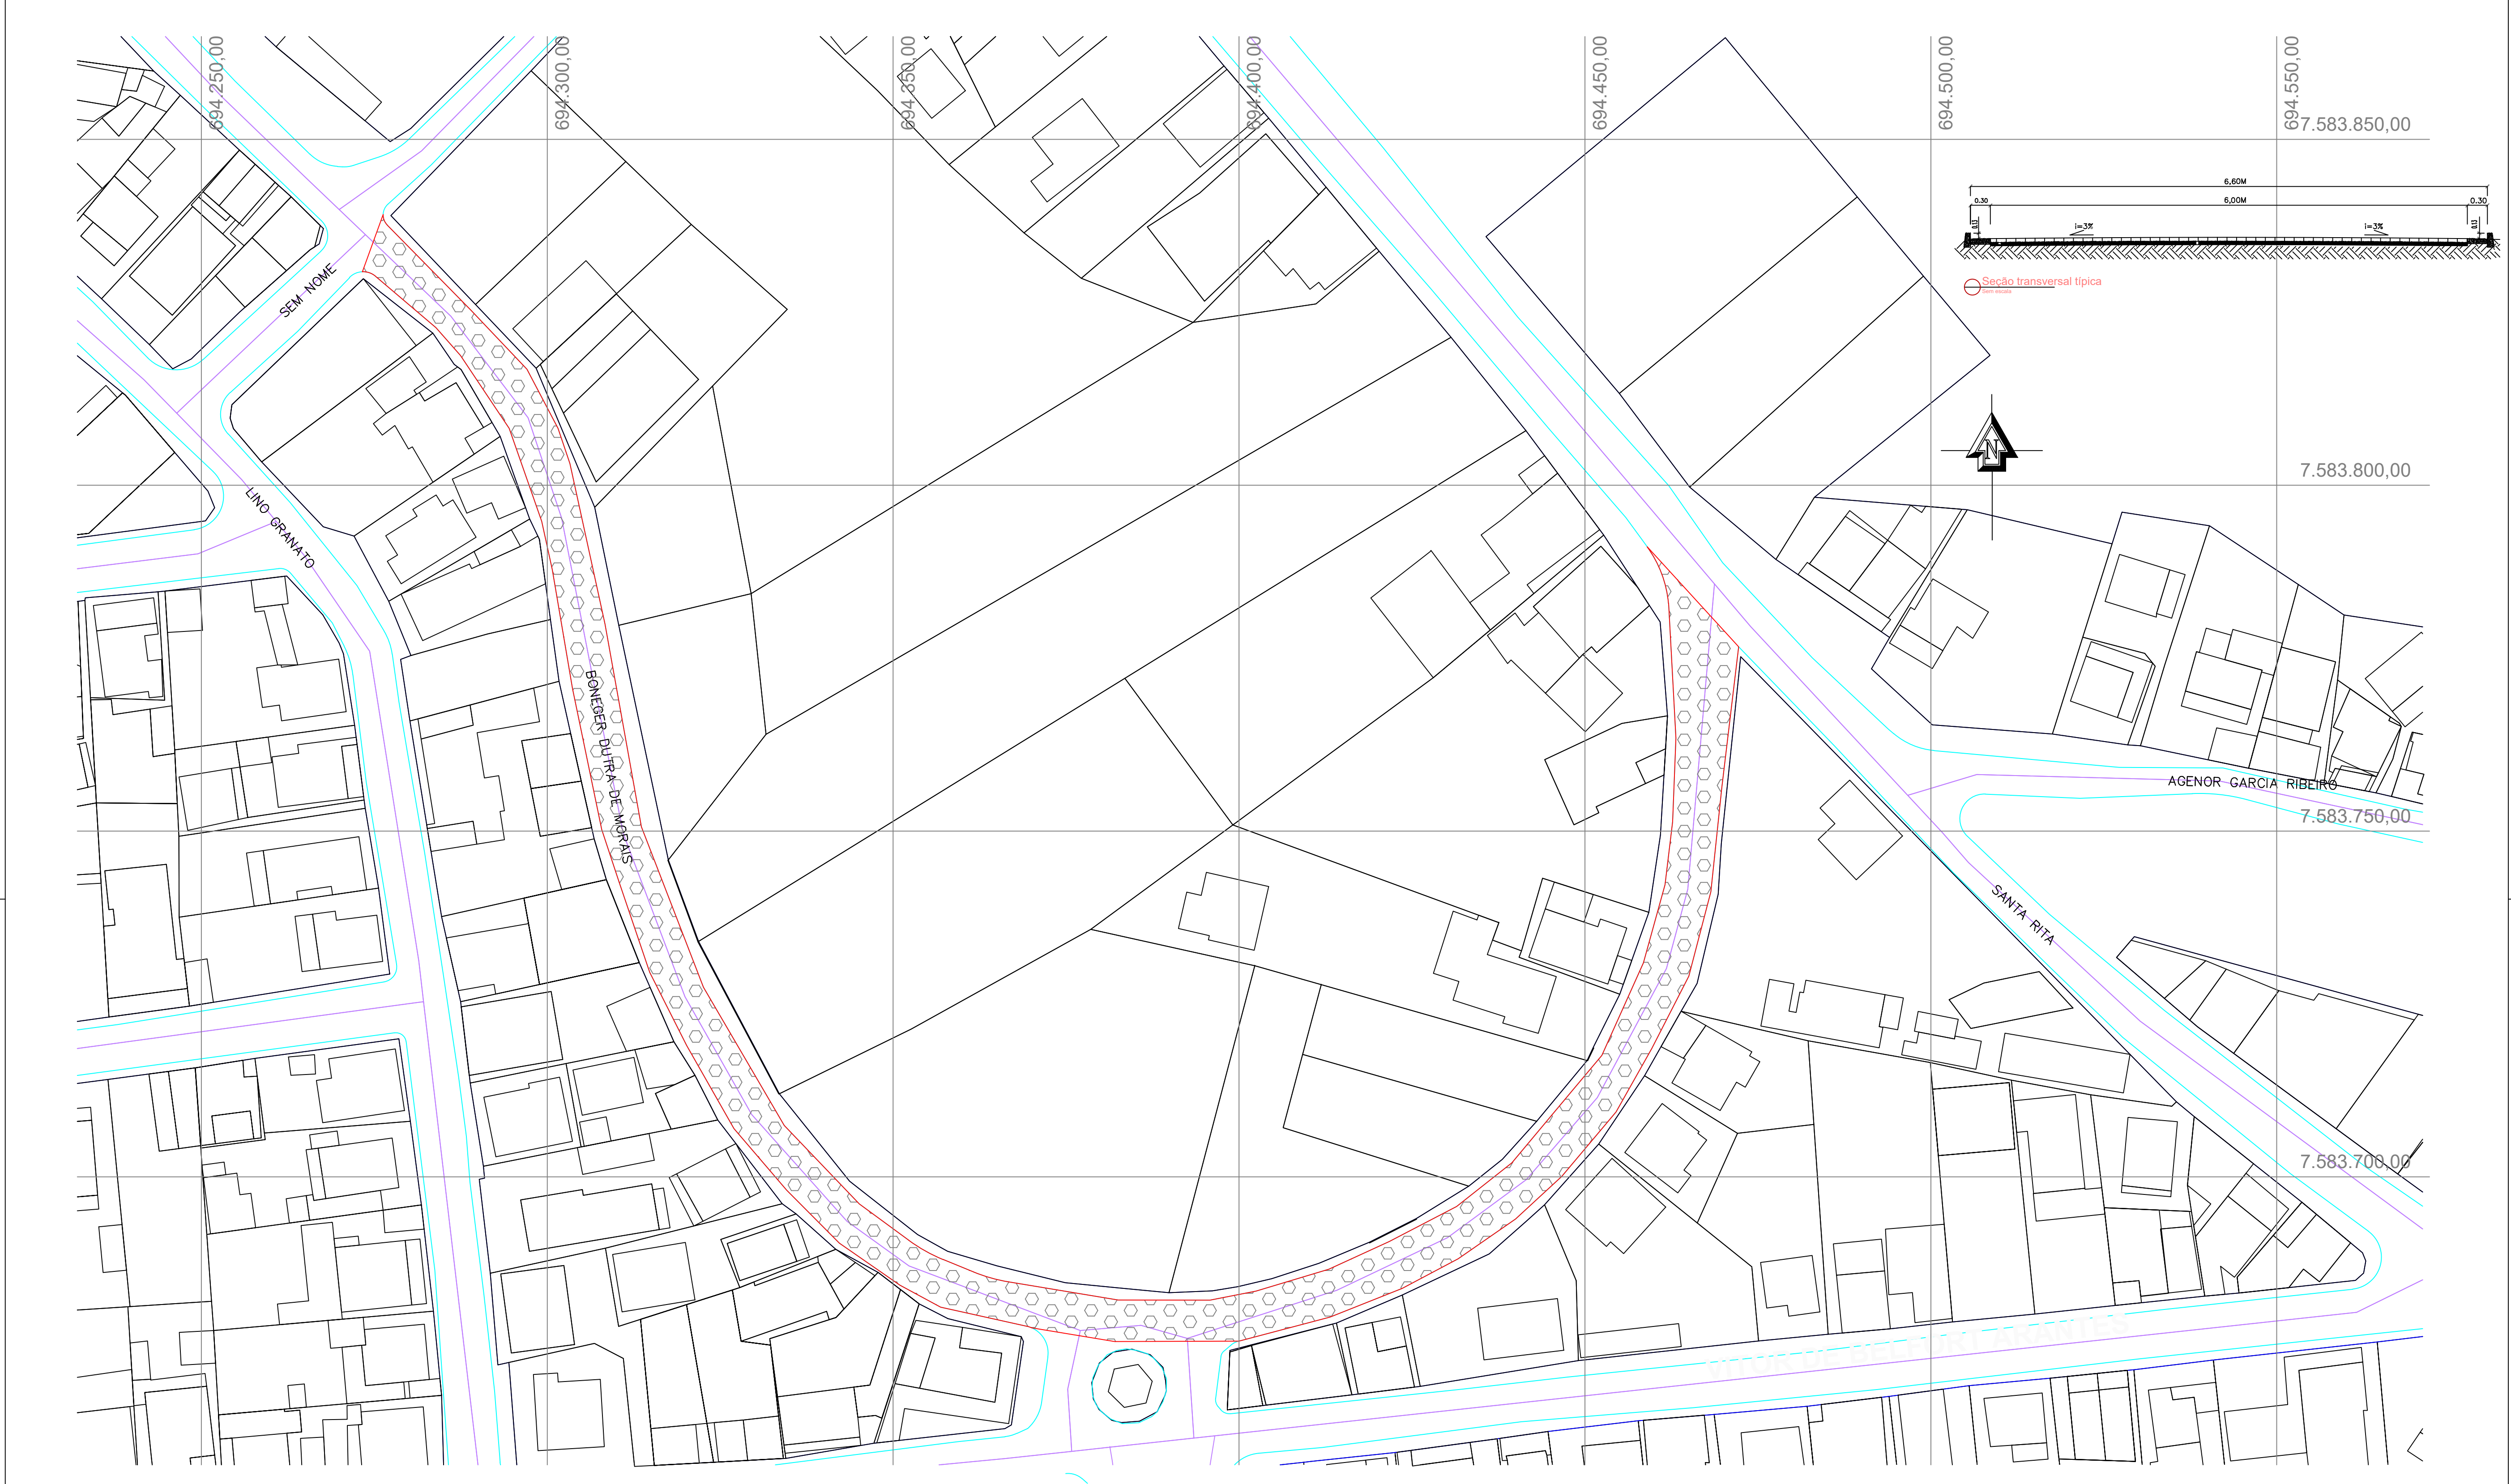


ÁREA DE PAVIMENTAÇÃO COM BLOQUETE SEXTAVADO 25 x 25 x 8 cm : 2.300,71 m²

COMPRIMENTO DA RUA : 383,45 m

LARGURA DA RUA : 6,00 m

QUANTIDADE ESTIMADA DE BLOQUETES PARA 2.300,71 m² : 43.714,00 PEÇAS

 

PREFEITURA MUNICIPAL DE PEQUERI Centro Cívico Victor Belfort Arantes Filho - Praça Dr. Potsch nº 123 Centro Pequeri MG E-mail: pequeri@pequeri.mg.gov.br				
OBRA: PAVIMENTAÇÃO RUA BUONERGES DUTRA DE MORAES	TIPO: ESTUDO PROPOSTO	ETAPA: N / A		NOME: PAV-ESTUDO-001
ASSUNTO: VISTA SUPERIOR				
PROJETO: PAULO SEVAROLI - CAU A182917-3		RESPONSABILIDADE TÉCNICA: MÁRCIO J. PELISON - CREA 239532/LP		DESENHO: MARCO A. F. ALVIM - CRT 024432406-90
ESCALA: SEM ESCALA	DATA: 14 / 05 / 2026	FOLHA ETAPA: 01 DE 01	FOLHA PROJETO: 01 DE 01	REVISÃO: 00